


Wohnung A3 |


Level 1

4-Zimmer


Wohnen/Essen/Kochen	ca.	33,94 m²
Schlafen	ca.	13,69 m²
Bad	ca.	6,44 m²
Zimmer 1	ca.	10,14 m²
Zimmer 2	ca.	12,34 m²
Dusche/WC	ca.	3,09 m²
Flur	ca.	10,93 m²
Diele	ca.	5,04 m²
Balkon (50%)	ca.	7,96 m²
Gesamt	ca.	103,57 m²

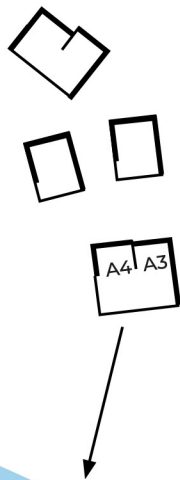

Orientierung Süd-West
ca. 950 m Luftlinie zum See

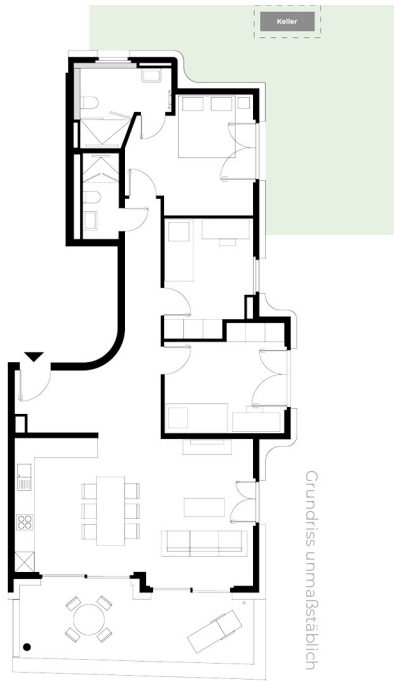

Grundriss unmaßstäblich

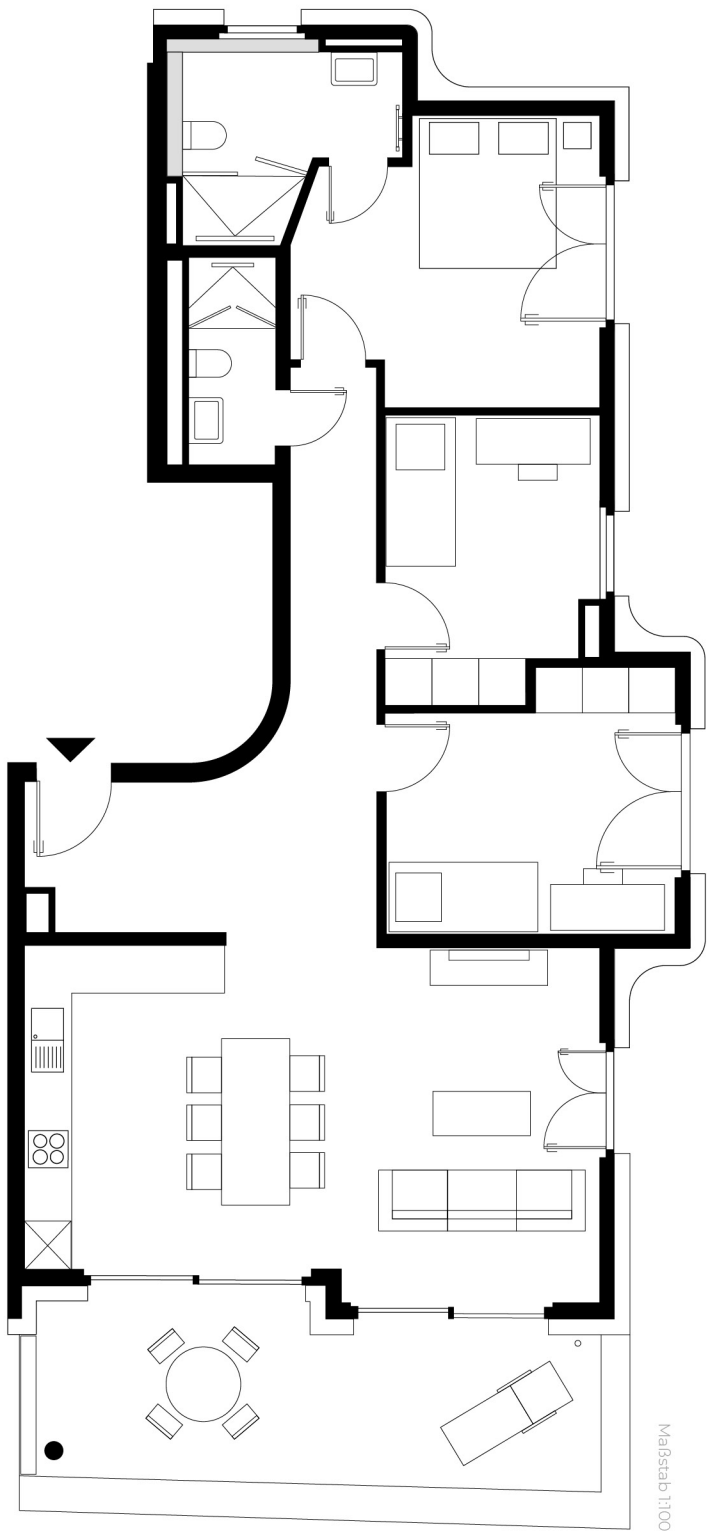

Maßstab 1:100