


OG



UG

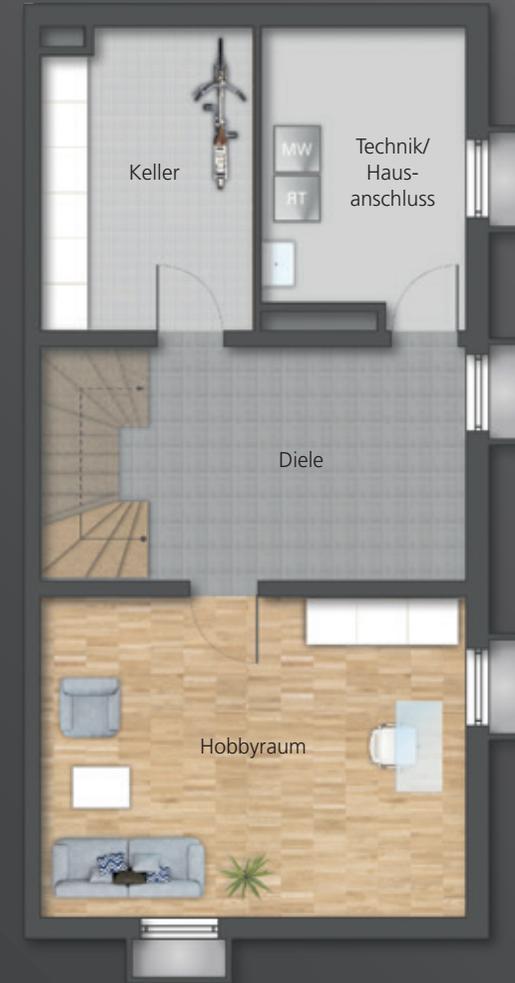

## 5-Zimmer-Doppelhaushälfte

- Großzügige Wohnraumaufteilung
- Modernes Tageslichtbad im OG
- Gäste-WC im EG
- Großer Garten mit angrenzender Terrasse
- Untergeschoss mit Hobby- und Kellerraum
- Hochwertige Ausstattung mit Parkett und Fußbodenheizung



Maßstab 1:100,  
ca. 1 cm = 1 m