

Haus 2


Wohnung 39, 1.OG

Wohnung 46, 2.OG

4-Zimmer-Wohnung

- Attraktive Wohnraumaufteilung
- Moderner, offener Küchenbereich
- Großes Badezimmer, sep. Gästebad
- Praktischer Abstellraum
- Moderne Ausstattung
- Fußböden mit Echtholzparkett
- Großzügiger Balkon

Wohnflächen-Rechner	OG
Wohnen / Essen / Küche	33,37 m ²
Schlafen	15,93 m ²
Zimmer 1	10,88 m ²
Zimmer 2	10,61 m ²
Bad 1	8,59 m ²
Bad 2	5,53 m ²
Diele	4,75 m ²
Flur	6,17 m ²
Vorplatz	2,65 m ²
Abstellraum	1,36 m ²
Balkon (1/2 v. 12,64 m ²)	6,32 m ²
	106,22 m²

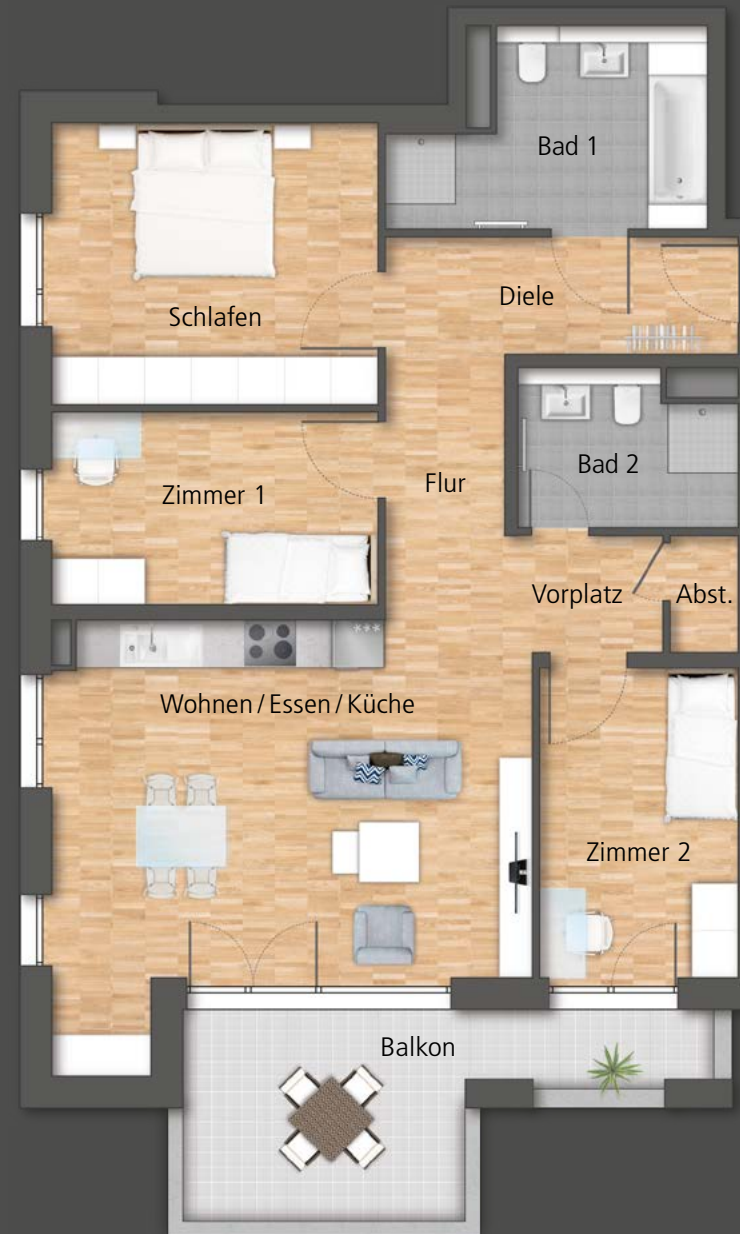

Maßstab: 1:100,
ca. 1 cm = 1 m